




VRI K069, Verkeersmaatregelen met globale weergave verkeersstromen en omleidingen

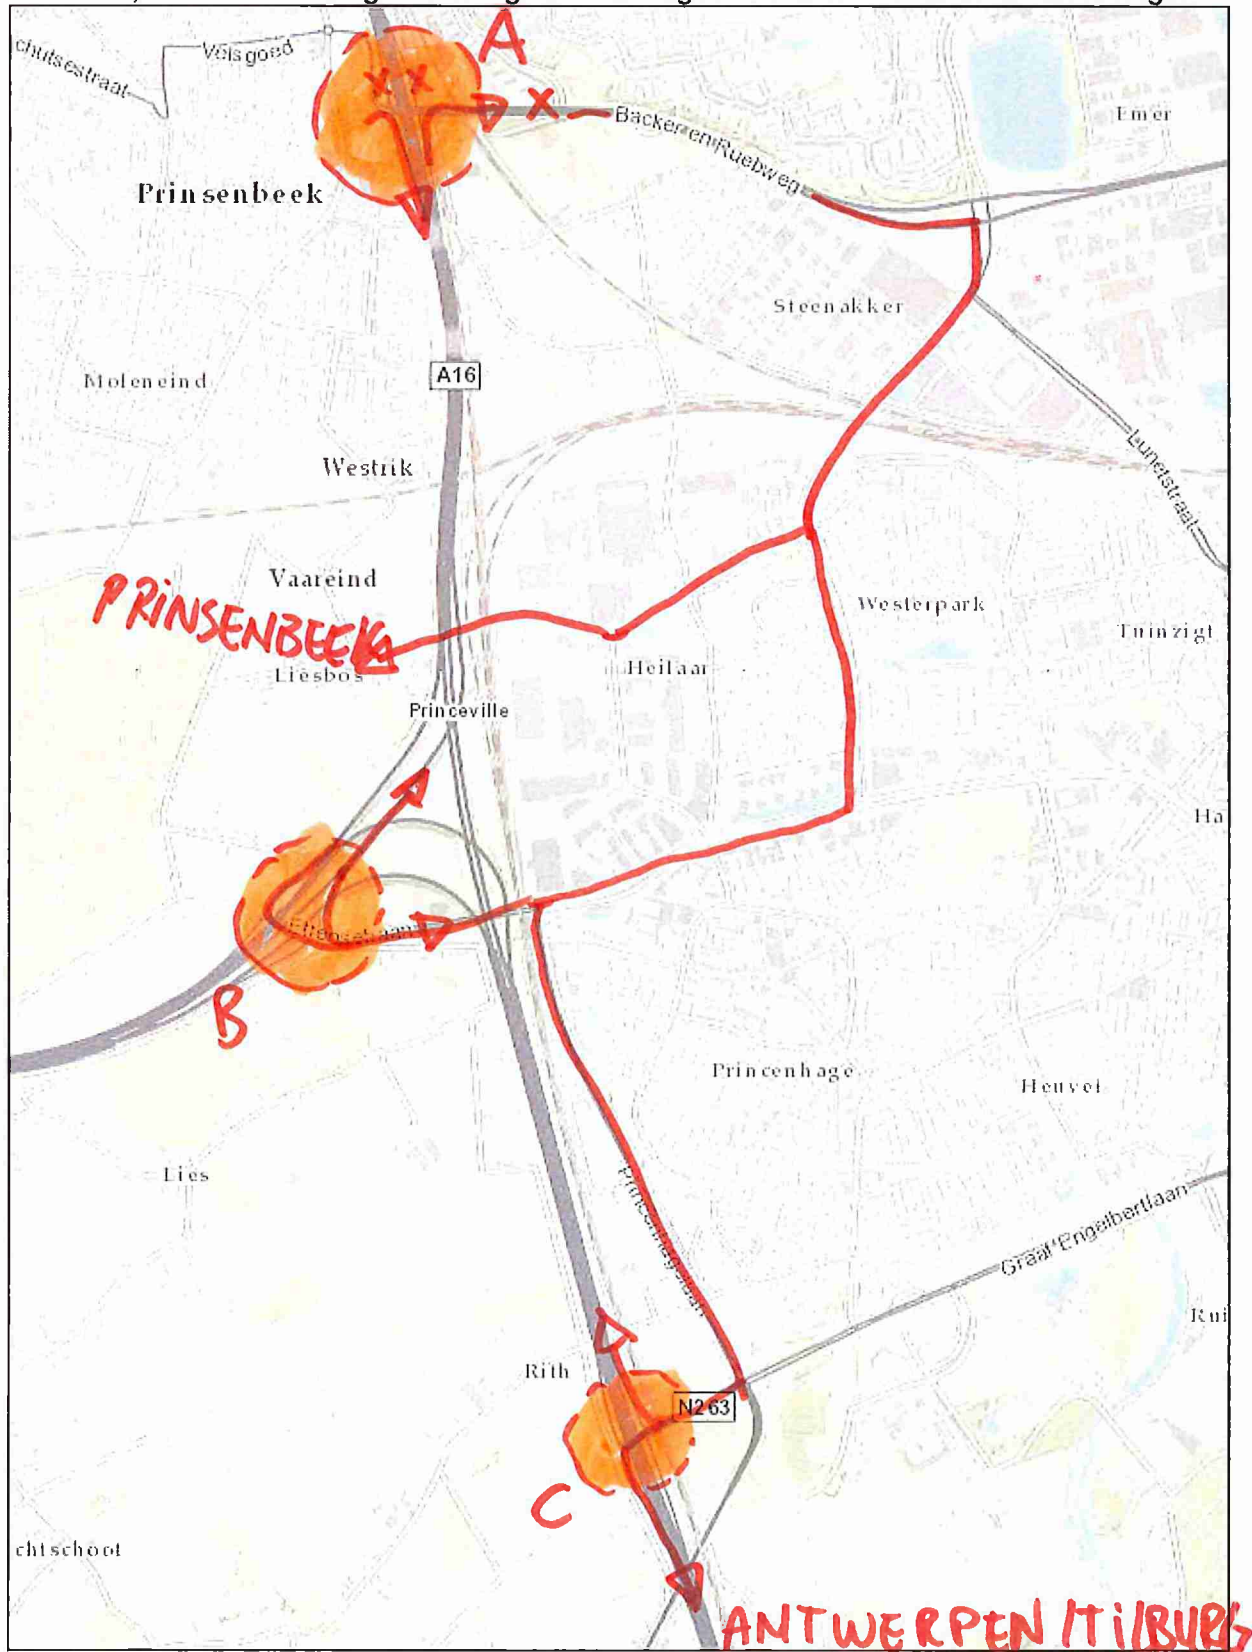


PRINSENBEEK

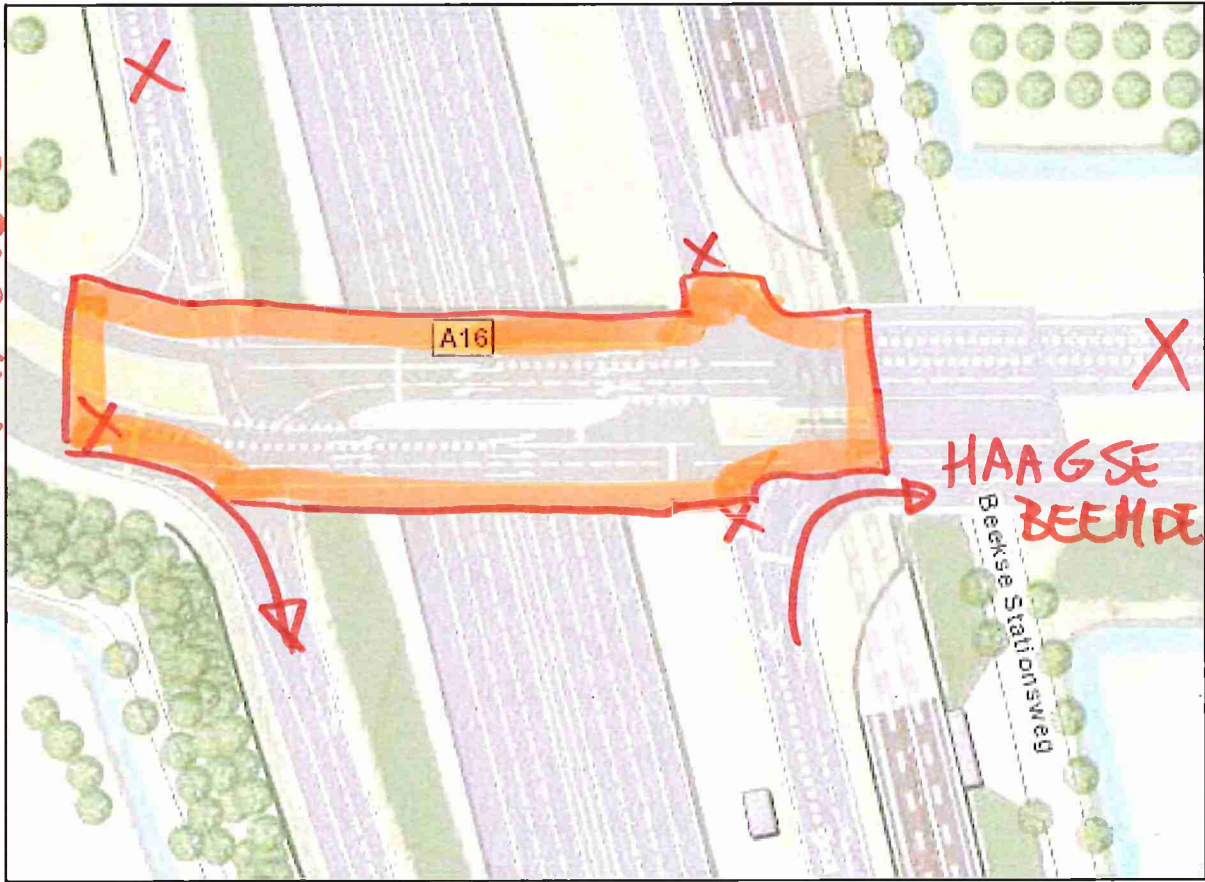

A

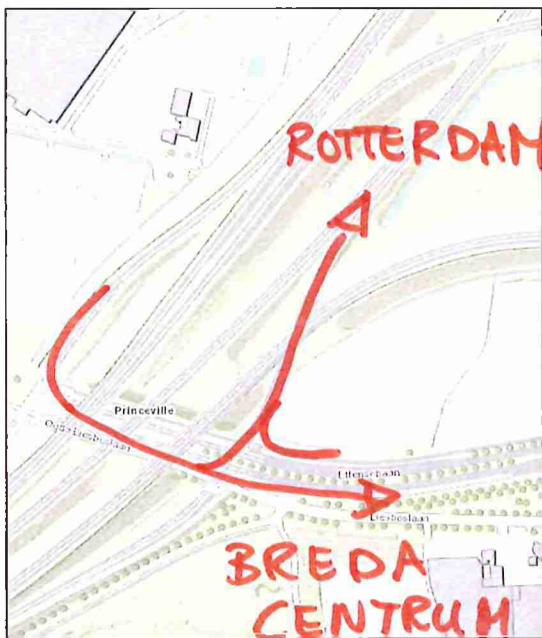

B

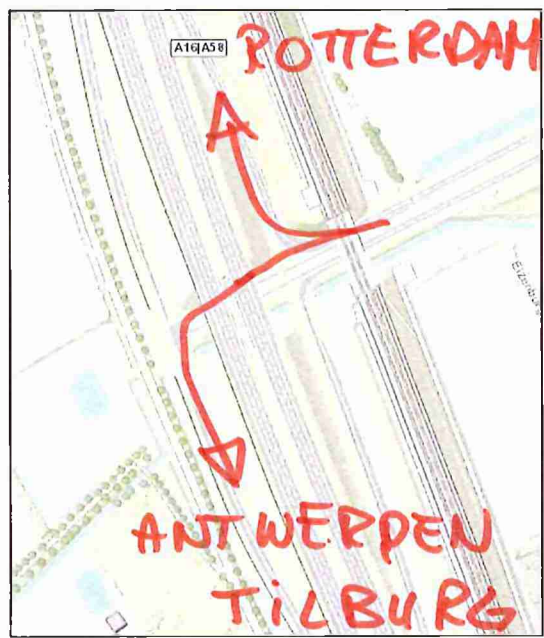

C